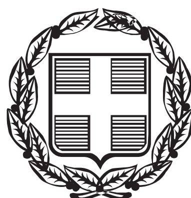


ΕΦΗΜΕΡΙΣ ΤΗΣ ΚΥΒΕΡΝΗΣΕΩΣ

ΤΗΣ ΕΛΛΗΝΙΚΗΣ ΔΗΜΟΚΡΑΤΙΑΣ

ΤΕΥΧΟΣ ΤΕΤΑΡΤΟ **Αρ. Φύλλου 783**

18 Σεπτεμβρίου 2006

ΠΕΡΙΕΧΟΜΕΝΑ

ΑΠΟΦΑΣΕΙΣ

ΑΠΟΦΑΣΕΙΣ

Αριθμ. 46627 (1)

Αναγκαστική απαλλοτρίωση ακινήτων για την κατασκευή τεχνικού έργου εκβολής στο ρέμα Αγ. Ιωάννου στο Δήμο Ασπροπύργου (έργο Σταυρού Ελευσίνας).

Ο ΓΕΝΙΚΟΣ ΓΡΑΜΜΑΤΕΑΣ ΠΕΡΙΦΕΡΕΙΑΣ ΑΤΤΙΚΗΣ

Έχοντας υπόψη:

1. Τις διατάξεις του ν. 2882/2.2.2001 (ΦΕΚ 17/Α/6.2.2001) «Κώδικας Αναγκαστικών Απαλλοτριώσεων» όπως ισχύουν.

2. Τις διατάξεις του ν. 2985/4.2.2002 (ΦΕΚ 18/Α/4.2.2002) «Προσαρμογή των διατάξεων του Κώδικα Αναγκαστικών Απαλλοτριώσεων στο Σύνταγμα.».

3. Τις διατάξεις του άρθ. 23 του Διατάγματος 25.11.1929 «για κωδικοποίηση των κείμενων διατάξεων για κατασκευή και συντήρηση οδών.»

4. Τις διατάξεις του ν. 653/1977 «περί υποχρεώσεως των παρόδιων ιδιοκτητών για την διάνοιξη Εθνικών οδών κλπ.» όπως συμπληρώθηκαν με τις παραγράφους 9 και 10 του άρθρου 62 του ν. 947/1979 και την παρ. 4 του άρθ. 9 του ν. 960/1979, για την εκτέλεση των οποίων εκδόθηκε το ΠΔ 929/1979 καθώς και τις διατάξεις του ν. 2052/1992.

5. Την υπ' αριθμ. 32463/26.8.1994 κοινή απόφαση έγκριση περιβαλλοντικών όρων για το έργο Ελευσίνας - Σταυρού - Σπάτων (Τμήμα Α.Κ. Κουκουβαούνων - ΑΚ Θήβας).

6. Τα ζητήματα των παρ. 3 και 4 του άρθ. 3 του ν. 2882/2001 έχουν εξετασθεί στο πλαίσιο της τήρησης των διαδικασιών της περίπτωσης γ της παρ. 1 του άρθ. 3 του ν. 2882/2001.

7. Την από 18.10.2004 ανακοίνωση σε ημερήσια εφημερίδα.

8. Την υπ' αριθμ. Δ12/Οικ/41762/9.11.2005 βεβαίωση κάλυψης δαπάνης του ΥΠΕΧΩΔΕ (παρ. 7 άρθ. 3 που προστέθηκε στον ΚΑΑΑ 2882/01 με τον ν. 2985/2002).

9. Την υπ' αριθμ. Δ12/0/36778/23.12.1997 απόφαση χαρακτηρισμού του Υπουργού ΓΙΕΧΩΔΕ.

10. Το υπ' αριθμ. Δ12/0/41761/8.11.2005 έγγραφο του τμήματος (δ) της Δ/νσης Δ12 του ΥΠΕΧΩΔΕ για την κήρυξη της απαλλοτρίωσης.

11. Το υπ' αριθμ. 2521/25.7.2006 έγγραφο της Κτηματικής Υπηρεσίας Δυτικής Αττικής.

12. Την υπ' αριθμ. 3796/25.7.2006 εισήγηση της Κτηματικής Υπηρεσίας Δυτικής Αττικής, αποφασίζουμε:

Την αναγκαστική απαλλοτρίωση ακινήτων για λόγους δημόσιας ωφέλειας και ειδικότερα για την κατασκευή τεχνικού έργου εκβολής στο ρέμα Αγ. Ιωάννου στο Δήμο Ασπροπύργου (έργο Σταυρού - Ελευσίνας) συνολικού εμβαδού 1568 τμ. που εικονίζεται στα κτηματολογικά στοιχεία που συνέταξε ο Ι.Μ. Ελευθεριάδης Τοπ. Μηχανικός στις 20.3.2003 και θεωρήθηκε στις 10.4.2003 από το Διευθυντή Κ. Δεσπύρη Τοπ. Μηχανικό.

Η απαλλοτρίωση κηρύσσεται υπέρ του Δημοσίου και με δαπάνες της Γεν. Γραμματείας Δημ. Έργων του ΥΠΕΧΩΔΕ, ειδικότερα δε σε βάρος του έργου 2000ΣΕΟ 6830000 των Δημοσίων Επενδύσεων κατά το Οικονομικό έτος 2006. Προϋπολογίζεται δε στο ποσό των 47.040,00 €.

Στην έκταση που απαλλοτριώνεται προβάλλουν δικαιώματα κυριότητας οι Γαβαθάς Ιωάννης, Μουζάκας Κων/νος κλπ. Η απαλλοτρίωση χαρακτηρίζεται ως κατεπείγουσα.

Η απόφαση αυτή να δημοσιευθεί στην Εφημερίδα της Κυβερνήσεως.

Αθήνα, 31 Ιουλίου 2006

Ο Γενικός Γραμματέας Περιφέρειας

ΧΑΡΑΛΑΜΠΟΣ ΜΑΝΙΑΤΗΣ

Αριθ. 1411 (2)

Επικύρωση έκθεσης καθορισμού ορίων αιγιαλού και παραλίας στην περιοχή «ΑΣΩΜΑΤΟΣ - ΠΥΡΓΟΙ ΜΕΣΑΓΡΟΥ», Δημοτικού Διαμερίσματος Μεσαγρού, Δήμου Γέρας, νήσου Λέσβου, Νομού Λέσβου.

Ο ΓΕΝΙΚΟΣ ΓΡΑΜΜΑΤΕΑΣ ΠΕΡΙΦΕΡΕΙΑΣ ΒΟΡΕΙΟΥ ΑΙΓΑΙΟΥ

Έχοντας υπόψη:

1. Τις διατάξεις του ν. 2971/2001 (ΦΕΚ 285/τ.Α΄/19.12.2001) «Αιγιαλός, παραλία και άλλες διατάξεις».

2. Τις διατάξεις του ν.δ. 439/1970 «περί συμπληρώσεως των διατάξεων περί αιγιαλού».

3. Τις διατάξεις του ν. 3200/1955 «Περί διοικητικής αποκέντρωσης» όπως αυτές τροποποιήθηκαν και ισχύουν σήμερα με τα ν.δ. 532/1970, β.δ. 704/1970, β.δ. 705/1970, β.δ. 192/1972, π.δ. 71/1984, π.δ. 347/1986, ν. 2026/1992 και π.δ. 97/1993.

4. Τις διατάξεις του π.δ. 551/1988 «Οργάνωση Νομαρχιών - Οργάνωση Οικονομικών Υπηρεσιών» (ΦΕΚ 259 τ.Α΄).

5. Τις διατάξεις του ν. 2218/1994 «περί ίδρυσης Νομαρχιακής Αυτοδιοίκησης κλπ.» (ΦΕΚ 90 τ.Α΄).

6. Τις διατάξεις του άρθρου 14 του ν. 2399/1996 «Υλοποίηση της εισοδηματικής πολιτικής έτους 1996 για μισθούς και συντάξεις και άλλες διατάξεις» (ΦΕΚ 90 τ.Α΄), με το οποίο καταργήθηκαν οι θέσεις των Περιφερειακών Διευθυντών και οι αρμοδιότητες τους περιήλθαν στο Γενικό Γραμματέα Περιφέρειας.

7. Τις διατάξεις των παρ 2 και 6 του άρθρου 1 του ν. 2503/1997 «Διοίκηση, οργάνωση, στελέχωση της Περιφέρειας, ρύθμιση θεμάτων για την Τοπική Αυτοδιοίκηση και άλλες διατάξεις» (ΦΕΚ 107/Α), σύμφωνα με τις οποίες οι Περιφερειακές Υπηρεσίες του Υπουργείου Οικονομικών, που συγκροτούσαν την Περιφερειακή Διοίκηση του Νομού ή της Νομαρχίας, δεν υπήχθησαν στην ενιαία οργανική μονάδα της Περιφέρειας, ούτε καταργήθηκαν, αλλά αποτελούν από 1.9.1997 Υπηρεσίες του Υπουργείου Οικονομικών.

8. Το υπ' αριθ. 28979/31.7.1997 έγγραφο της Δ/νσης Διοίκησης του Υπουργείου Εσωτερικών, Δημ. Διοίκησης και Αποκέντρωσης, σύμφωνα με το οποίο οι αρμοδιότητες του Γενικού Γραμματέα της Περιφέρειας σε θέματα Υπηρεσιών του Υπουργείου Οικονομικών, μεταφέρονται από 1.9.1997 στον Υπουργό Οικονομικών.

9. Η υπ' αριθμ. 37930/ΔΙΟΕ 1264/14.10.2005 (ΦΕΚ 1432 τ.Β΄/2005) κοινή Απόφαση του Πρωθυπουργού και του Υπουργού Οικονομίας και Οικονομικών «Καθορισμός αρμοδιοτήτων των Υφυπουργών Οικονομίας και Οικονομικών», όπως ισχύει.

10. Τις διατάξεις του άρθρου 46 παρ 21 του ν. 3220/2004 - ΦΕΚ15/28.1.2004 τ.Α΄ δυνάμει των οποίων οι αρμοδιότητες του Υπουργού Οικονομίας και Οικονομικών οι οποίες ανήκαν ή είχαν μεταβιβαστεί στους Νομάρχες μέχρι την έναρξη λειτουργίας των Νομαρχιακών Αυτοδιοικήσεων και αφορούν θέματα των Υπηρεσιών του Υπουργείου Οικονομίας και Οικονομικών, που εξαιρέθηκαν από την κατάργηση με τις διατάξεις της παρ 2 του άρθρου 39 του ν. 2218/1994, περιέρχονται στον Γενικό Γραμματέα της Περιφέρειας, εκτός των θεμάτων των Υ.Δ.Ε.

11. Την υπ' αριθμ. 15542/1.4.2004 διαπιστωτική πράξη που δημοσιεύθηκε στο ΦΕΚ 93/2.4.2004 τ.Β΄ και με την οποία ορίστηκαν οι Γενικοί Γραμματείς Περιφερειών της Χώρας.

12. Την από 6.4.2006 Έκθεση της κατά το άρθρο 3 του ν. 2971/2001 αρμόδιας Επιτροπής περί χάραξης των ορίων αιγιαλού και παραλίας, στη περιοχή ΑΣΩΜΑΤΟΣ - ΠΥΡΓΟΙ ΜΕΣΑΓΡΟΥ, Δημοτικού Διαμερίσματος Μεσαγρού, Δήμου Γέρας νήσου Λέσβου, Νομού Λέσβου, καθώς επίσης και το κτηματογραφικό - υψομετρικό διάγραμμα του Χαράλαμπου Κρικλάνη, Τοπογράφου Μηχανικού, κλίμακας 1:500, σε μία (1) πινακίδα, που συντάχθηκε τον Μάρτιο 2005, ελέγχθηκε και θεωρήθηκε την 16.9.2005 για την ακρίβεια της αποτύπωσης από την Ελένη Μητρίτσα, ΠΕ/Α Μηχανικών, Τοπογράφο Μηχανικό, υπάλληλο της Κτηματικής Υπηρεσίας Λέσβου.

13. Την Φ. 544.5/231/06/Σχ.8760/7.3.2006 θετική γνωμοδότηση του Γενικού Επιτελείου Ναυτικού, αποφασίζουμε:

Επικυρώνουμε την από 6.4.2006 Έκθεση της κατά το άρθρο 3 του ν. 2971/2001 αρμόδιας Επιτροπής περί χάραξης των ορίων αιγιαλού και παραλίας, στην περιοχή ΑΣΩΜΑΤΟΣ -ΠΥΡΓΟΙ ΜΕΣΑΓΡΟΥ, Δημοτικού Διαμερίσματος Μεσαγρού, Δήμου Γέρας, νήσου Λέσβου, Νομού Λέσβου, καθώς επίσης και το κτηματογραφικό - υψομετρικό διάγραμμα του Χαράλαμπου Κρικλάνη, Τοπογράφου Μηχανικού, κλίμακας 1:500, σε μία (1) πινακίδα, που συντάχθηκε τον Μάρτιο 2005, ελέγχθηκε και θεωρήθηκε την 16.9.2005 για την ακρίβεια της αποτύπωσης από την Ελένη Μητρίτσα, ΠΕ/Α Μηχανικών, Τοπογράφο Μηχανικό, υπάλληλο της Κτηματικής Υπηρεσίας Λέσβου.

Στο τοπογραφικό αυτό διάγραμμα, καθορίστηκε από την αρμοδία Επιτροπή:

α) Η οριογραμμή του αιγιαλού με κόκκινη συνεχή πολυγωνική γραμμή και σημεία 1, 2, 3, έως και 22.

β) Η οριογραμμή της παραλίας με κίτρινη συνεχή πολυγωνική γραμμή και σημεία 1,2,3' έως και 22'.

γ) Ζώνη παραλίας πλάτους 10 μ. διότι δεν εξυπηρετούνται οι σκοποί του άρθρου 1 παρ.2 του ν. 2971/2001.

Δεν υπάρχουν κτίσματα εντός της ζώνης της παραλίας.

Δεν υφίσταται παλαιός αιγιαλός.

Η απόφαση αυτή, με την έκθεση της Επιτροπής και το τοπογραφικό διάγραμμα, να δημοσιευτούν στην Εφημερίδα της Κυβερνήσεως.

Μυτιλήνη, 27 Ιουνίου 2006

Ο Γενικός Γραμματέας Περιφέρειας
ΣΕΡΓΙΟΣ ΣΠΥΡΙΔΩΝ ΤΣΙΦΤΗΣ

ΕΚΘΕΣΗ

Επιτροπής για τον καθορισμό των ορίων του αιγιαλού και της παραλίας, στην περιοχή ΑΣΩΜΑΤΟΣ - ΠΥΡΓΟΙ ΜΕΣΑΓΡΟΥ, Δημοτικού Διαμερίσματος Μεσαγρού, Δήμου Γέρας, νήσου Λέσβου, Νομού Λέσβου.

Στην Μυτιλήνη την 6.4.2006, η Επιτροπή καθορισμού αιγιαλού και παραλίας που αποτελείται από τους: α) Σπυρίδωνα Καρδακάρη, ΠΕ/Α Εφοριακών, Προϊστάμενο της Κτηματικής Υπηρεσίας Λέσβου, ως Πρόεδρο, β) Ελένη Μητρίτσα, ΠΕ/Α Μηχανικών, Τοπογράφο Μηχανικό, υπάλληλο Κτηματικής Υπηρεσίας Λέσβου, ως μέλος, γ) Απόστολο Μικρομάστορα, Πλοίαρχο Λ.Σ., Λιμενάρχη Μυτιλήνης, ως μέλος, δ) Παρασκευά Βασιλέλλη, Προϊστάμενο της Διεύθυνσης Πολεοδομίας της Νομαρχιακής

Αυτοδιοίκησης Λέσβου, ως μέλος, ε) Ευστράτιο Δουλδούρη, Διευθυντή Χωροταξία και Περιβάλλοντος της Γενικής Γραμματείας της Περιφέρειας Β. Αιγαίου, ως μέλος, και γραμματέα τον Γεώργιο Καραγιάννη, ΠΕ/Α Μηχανικών, υπάλληλο της Κτηματικής Υπηρεσίας Λέσβου, σύμφωνα με το άρθρο 3 του ν. 2971/19.12.2001 (ΦΕΚ 285/19.12.2001 τ.Α΄), που συγκροτήθηκε με την με Α.Π. 772/30.3.2006 απόφαση της Οικονομικής Επιθεώρησης Βορείου Αιγαίου αφού συγκλήθηκε με την υπ' αριθμ. 779/14.9.2005 πρόσκληση του Προέδρου της, μετέβη επί τόπου στην προαναφερόμενη περιοχή την 6.4.2006.

Η Επιτροπή λαμβάνοντας υπόψη:

1) Την από 9.3.2005 αίτηση του Χαράλαμπου Κρικλάνη, Τοπογράφου Μηχανικού.

2) Το κτηματογραφικό - υψομετρικό διάγραμμα του Χαράλαμπου Κρικλάνη, Τοπογράφου Μηχανικού, κλίμακας 1:500, σε μία (1) πινακίδα, που συντάχθηκε τον Μάρτιο 2005, ελέγχθηκε και θεωρήθηκε την 16.9.2005 για την ακρίβεια της αποτύπωσης από την Ελένη Μητρίτσα, ΠΕ/Α Μηχανικών, Τοπογράφο Μηχανικό, υπάλληλο της Κτηματικής Υπηρεσίας Λέσβου.

3) Την από 16.9.2005 Έκθεση της Επιτροπής καθορισμού οριογραμμών αιγιαλού και παραλίας στην εν θέματι περιοχή.

4) Το Φ.544.5/231/06/Σχ.8760/7.3.2006 έγγραφο του ΓΕΝ, με το οποίο ζητήθηκε να καθορισθεί και οριογραμμή παραλίας, το οποίο έγινε δεκτό από την Επιτροπή καθορισμού οριογραμμών αιγιαλού και παραλίας και εφαρμόσθηκε στο συνημμένο τοπογραφικό διάγραμμα.

5) Τα στοιχεία καθορισμού αιγιαλού και παραλίας όπως ορίζονται λεπτομερώς στο άρθρο 9 του ν. 2971/19.12.2001 (ΦΕΚ 285/19.12.2001 τ.Δ΄) ήτοι:

α) Την γεωμορφολογία του εδάφους, ότι δηλαδή η ακτή είναι ομαλή με μικρή υψομετρική διαφορά.

β) Ότι στον συγκεκριμένο χώρο αιγιαλού δεν υπάρχουν παράκτιοι φυσικοί πόροι.

γ) Ότι η ακτή βρίσκεται στην έξοδο του Κόλπο Γέρας και επηρεάζεται από ανέμους Νότιους, Νοτιανατολικούς, που φτάνουν έως και 7 μποφόρ.

δ) Την μορφολογία του πυθμένα, ο οποίος είναι αμμώδης, αμμοκροκαλώδης και πετρώδης, με ομαλή κατάβαση.

ε) Ότι το ανάπτυγμα του κυματισμού είναι μικρό, με το ύψος των κυμάτων να φτάνει ως (2) μέτρα.

στ) Τη μη ύπαρξη τεχνικών έργων.

ζ) Τη μη ύπαρξη εγκεκριμένων χωροταξικών κατευθύνσεων, ούτε χρήσεων γης, που επηρεάζουν την παράκτια ζώνη.

η) Οτι δεν υπάρχει γνωστός αρχαιολογικός χώρος.

θ) Το ότι στη συγκεκριμένη περιοχή έχει ολοκληρωθεί η κτηματογράφηση.

ι) Το γεγονός ότι στην περιοχή υπάρχει ευπαθές οικοσύστημα (NATURA 2000).

Καθορίζει:

Επί του παραπάνω τοπογραφικού διαγράμματος:

1. Με κόκκινη συνεχή πολυγωνική γραμμή, την οριογραμμή του αιγιαλού, με κορυφές 1, 2, 3, έως και 22.

2. Με κίτρινη συνεχή πολυγωνική γραμμή, την οριογραμμή της παραλίας, με κορυφές 1', 2', 3', έως και 22', που έχει σταθερή απόσταση δέκα (10) μέτρων από την οριογραμμή του αιγιαλού, επειδή δεν εξυπηρετούνται οι σκοποί που αναφέρονται στο άρθρο 1 του ν. 2971/19.12.2001 (ΦΕΚ 285 τ. Α΄).

3. Τα σημεία 1 και 1' ταυτίζονται αντίστοιχα με τα σημεία 15 και 15' του όμορου καθορισμένου αιγιαλού (υπ' αριθμ. 1008/14.6.2004 απόφαση - ΦΕΚ 544/24.6.2004 τ.Δ΄).

4. Τα σημεία 22 και 22' ταυτίζονται αντίστοιχα με τα σημεία 1 και 1' του όμορου καθορισμένου αιγιαλού (υπ' αριθμ. 1403/20.4.1995 Απόφαση - ΦΕΚ 356/25.5.1995 τ.Δ΄).


Δεν υπάρχουν κτίσματα εντός της ζώνης της παραλίας. Δεν υφίσταται παλαιός αιγιαλός.

Η εξάρτηση έγινε σύμφωνα με το Ελληνικό Γεωδετικό Σύστημα Αναφοράς (ΕΓΣΑ' 87).


Η Επιτροπή

ΣΠΥΡΙΔΩΝ ΚΑΡΔΑΚΑΡΗΣ, ΕΛΕΝΗ ΜΗΤΡΙΤΣΑ,
ΑΠΟΣΤΟΛΟΣ ΜΙΚΡΟΜΑΣΤΟΡΑΣ
ΠΑΡΑΣΚΕΥΑΣ ΒΑΣΙΛΕΛΛΗΣ,
ΕΥΣΤΡΑΤΙΟΣ ΔΟΥΛΔΟΥΡΗΣ

ΕΘΝΙΚΟ ΤΥΠΟΓΡΑΦΕΙΟ
Για τεχνικούς λόγους στο σχεδιάγραμμα
έγινε σμίκρυνση κατά ποσοστό 38 %

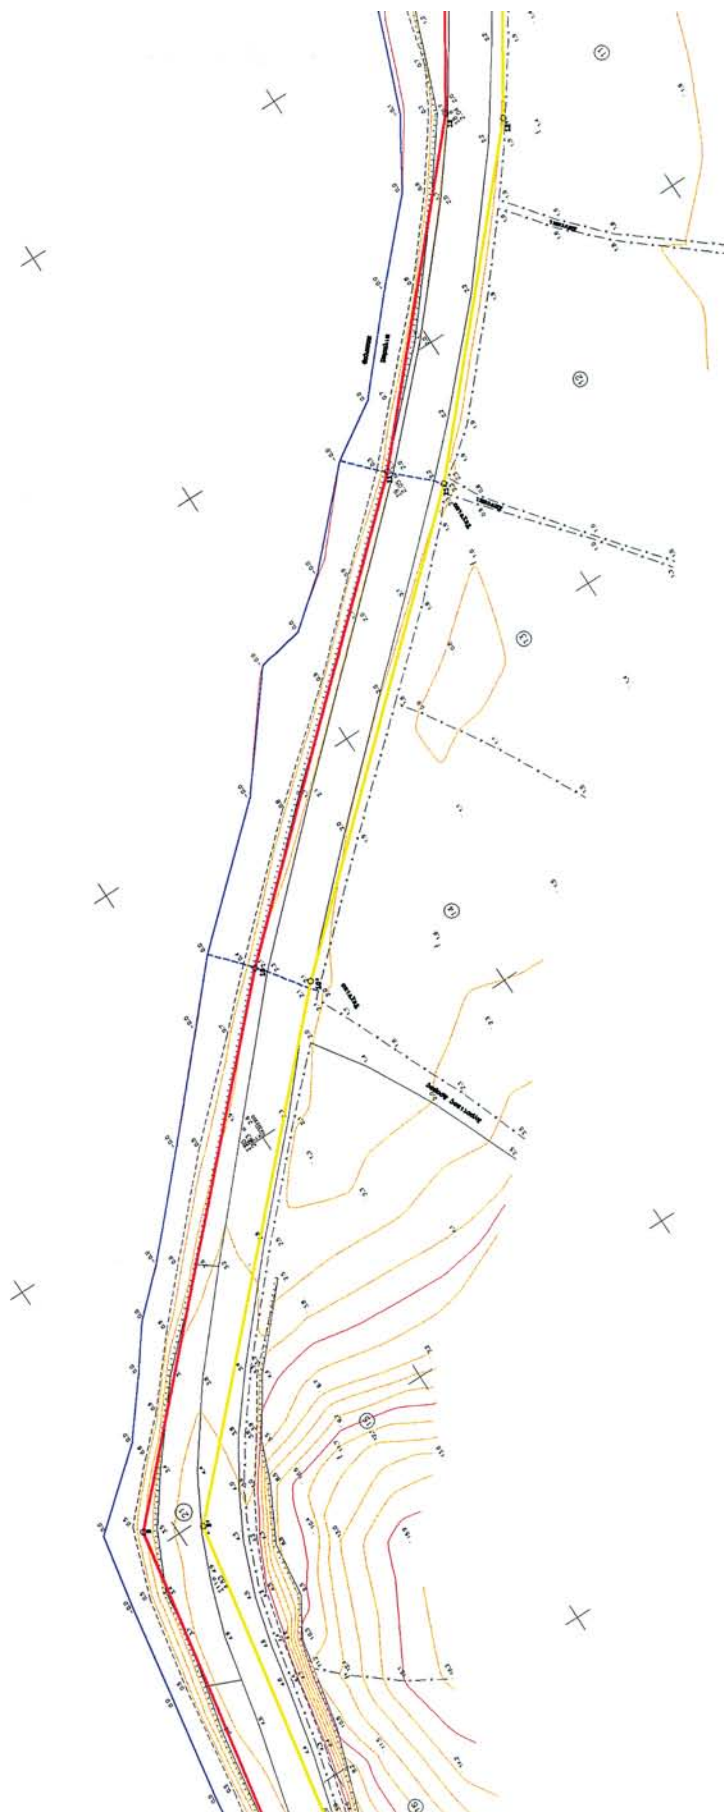

Α/Α	ΠΙΝΑΚΑΣ ΣΥΝΤΕΤΑΓΜΕΝΩΝ ΚΟΡΥΦΩΝ ΑΙΓΙΑΛΟΥ	Α/Α	ΠΙΝΑΚΑΣ ΣΥΝΤΕΤΑΓΜΕΝΩΝ ΚΟΡΥΦΩΝ ΠΑΡΑΛΙΑΣ
1	[illegible]	[illegible]	[illegible]
2	[illegible]	[illegible]	[illegible]
3	[illegible]	[illegible]	[illegible]
4	[illegible]	[illegible]	[illegible]
5	[illegible]	[illegible]	[illegible]
6	[illegible]	[illegible]	[illegible]
7	[illegible]	[illegible]	[illegible]
8	[illegible]	[illegible]	[illegible]
9	[illegible]	[illegible]	[illegible]
10	[illegible]	[illegible]	[illegible]
11	[illegible]	[illegible]	[illegible]
12	[illegible]	[illegible]	[illegible]
13	[illegible]	[illegible]	[illegible]
14	[illegible]	[illegible]	[illegible]
15	[illegible]	[illegible]	[illegible]
16	[illegible]	[illegible]	[illegible]
17	[illegible]	[illegible]	[illegible]
18	[illegible]	[illegible]	[illegible]
19	[illegible]	[illegible]	[illegible]
20	[illegible]	[illegible]	[illegible]
21	[illegible]	[illegible]	[illegible]
22	[illegible]	[illegible]	[illegible]

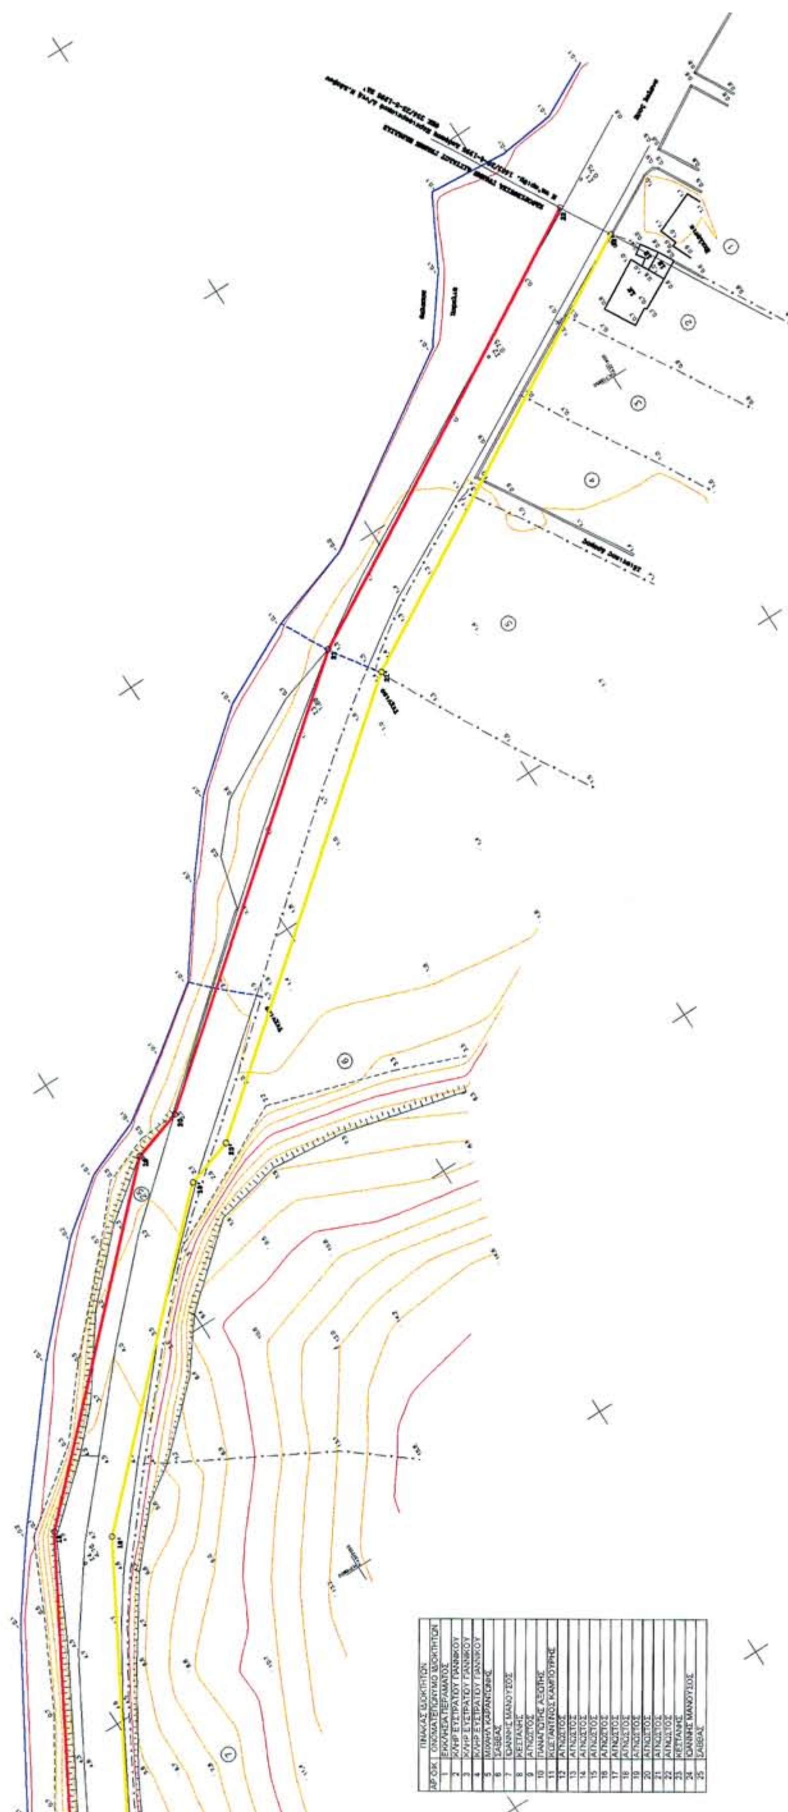

ΠΙΝΑΚΑΣ ΙΔΙΟΚΤΗΤΩΝ

ΑΡ.ΟΙΚ	ΟΝΟΜΑΤΕΠΩΝΥΜΟ ΙΔΙΟΚΤΗΤΩΝ
1	ΕΚΚΛΗΣΙΑ ΠΕΡΑΜΑΤΟΣ
2	ΚΛΗΡ ΕΥΣΤΡΑΤΙΟΥ ΓΙΑΝΝΙΚΟΥ
3	ΚΛΗΡ ΕΥΣΤΡΑΤΙΟΥ ΓΙΑΝΝΙΚΟΥ
4	ΚΛΗΡ ΕΥΣΤΡΑΤΙΟΥ ΓΙΑΝΝΙΚΟΥ
5	ΜΙΧΑΗΛ ΚΑΡΑΝΤΩΝΗΣ
6	ΣΑΒΒΑΣ
7	ΙΩΑΝΝΗΣ ΜΑΝΟΥΣΟΣ
8	ΚΕΣΤΑΝΗΣ
9	ΑΓΝΩΣΤΟΣ
10	ΠΑΝΑΓΙΩΤΗΣ ΑΞΙΩΤΗΣ
11	ΚΩΣΤΑΝΤΙΝΟΣ ΚΑΜΠΟΥΡΗΣ
12	ΑΓΝΩΣΤΟΣ
13	ΑΓΝΩΣΤΟΣ
14	ΑΓΝΩΣΤΟΣ
15	ΑΓΝΩΣΤΟΣ
16	ΑΓΝΩΣΤΟΣ
17	ΑΓΝΩΣΤΟΣ
18	ΑΓΝΩΣΤΟΣ
19	ΑΓΝΩΣΤΟΣ
20	ΑΓΝΩΣΤΟΣ
21	ΑΓΝΩΣΤΟΣ
22	ΑΓΝΩΣΤΟΣ
23	ΚΕΣΤΑΝΗΣ
24	ΙΩΑΝΝΗΣ ΜΑΝΟΥΣΟΣ
25	ΣΑΒΒΑΣ

ΥΠΟΜΝΗΜΑ ΕΠΙΤΡΟΠΗΣ

1. Το παρόν υπόμνημα συνοδεύει την από 6-4-2006 Έκθεση της Επιτροπής καθορισμού των ορίων αιγιαλού και παραλίας στη περιοχή <<ΑΣΩΜΑΤΟΣ - ΠΥΡΓΟΙ ΜΕΣΑΓΡΟΥ>>, Δήμου ΓΕΡΑΣ, νήσου ΛΕΣΒΟΥ, Νομού Λέσβου.
2. Το τοπογραφικό διάγραμμα είναι κλίμακας 1:500 και αποτελείται από μια (1) πινακίδα.
3. Η οριογραμμή του Αιγιαλού καθορίζεται με συνεχή κόκκινη πολυγωνική γραμμή με στοιχεία 1, 2, 3, …, εώς και 22.
4. Η οριογραμμή παραλίας καθορίζεται με συνεχή κίτρινη πολυγωνική γραμμή με στοιχεία 1', 2', 3', …, εώς και 22' σταθερού πλάτους δέκα (10) μέτρων από την οριογραμμή του αιγιαλού επειδή δεν εξυπηρετούνται οι σκοποί που αναφέρονται στο άρθρο 1 του Ν.2971/2001 (ΦΕΚ 285/τΑ'/19/12/2001) ''Αιγιαλός, παραλία και άλλες διατάξεις ''.
5. Το σημείο 1 αντιστοιχεί με το σημείο 15 του όμορου καθορισμένου αιγιαλού ΑΠΟΦΑΣΗ 1008/14-6-2004 και ΦΕΚ 544/24-6-2004 τ.Δ'.
6. Το σημείο 22 αντιστοιχεί με το σημείο 1 του όμορου καθορισμένου αιγιαλού ΑΠΟΦΑΣΗ 1403/20-4-1994 και ΦΕΚ 356/25-5-1995 τ.Δ'.
7. Δεν υφίσταται παλαιός αιγιαλός.
8. Η εξάρτηση έγινε από το κρατικό τριγωνομετρικό δίκτυο (ΕΓΣΑ '87).

Μυτιλήνη 6-4-2006

Η ΕΠΙΤΡΟΠΗ

Ο ΠΡΟΕΔΡΟΣ

[illegible]
ΠΡ/Α [illegible]

ΤΑ ΜΕΛΗ

1. [illegible]
ΠΡ/Α ΤΟΠ. ΜΗΧ/ΚΩΝ

2. [illegible]
[illegible]

3. [illegible]
ΠΡ/Α ΤΟΠ. ΜΗΧ/ΚΩΝ

4. [illegible]
ΠΡ/Α ΑΡΧ. ΜΗΧ/ΚΩΝ

ΜΥΤΙΛΗΝΗ 16-9-2005
ΘΕΩΡΗΚΕ ΚΝ

ΕΛΕΓΧΘΗΚΕ
ΓΙΑ ΤΗΝ ΑΚΡΙΒΕΙΑ ΤΗΣ ΑΠΟΤΥΠΩΣΗΣ



ΥΨΟΜΕΤΡΙΚΟ ΔΙΑΓΡΑΜΜΑ
ΚΑΘΟΡΙΣΜΟΥ ΟΡΙΟΓΡΑΜΜΩΝ ΑΙΓΙΑΛΟΥ ΚΑΙ ΠΑΡΑΛΙΑΣ

ΠΕΡΙΟΧΗ: ΑΣΩΜΑΤΟΣ - ΠΥΡΓΟΙ ΜΕΣΑΓΡΟΥ
ΔΗΜΟΤΙΚΟΥ ΔΙΑΜΕΡΙΣΜΑΤΟΣ: ΜΕΣΑΓΡΟΥ
ΔΗΜΟΥ: ΓΕΡΑΣ
ΝΗΣΟΥ: ΛΕΣΒΟΥ
ΝΟΜΟΥ: ΛΕΣΒΟΥ
ΕΝΔΙΑΦΕΡΟΜΕΝΟΣ: ΔΗΜΟΣ ΓΕΡΑΣ

ΚΛΙΜΑΚΑ	1 : 500
ΙΣΟΔΙΑΣΤΑΣΗ	1 μ
ΥΨΟΜΕΤΡΙΚΗ ΑΦΕΤΗΡΙΑ	Μ.Σ.Θ.
ΤΡΙΓΩΝ. ΕΞΑΡΤΗΣΗ	ΕΓΣΑ '87

ΜΥΤΙΛΗΝΗ ΜΑΡΤΙΟΣ 2005
Ο ΣΥΝΤΑΞΑΣ

ΧΑΡΑΛΑΜΠΟΣ Ε. ΚΡΙΚΛΑΝΗΣ
ΑΓΡΟΝΟΜΟΣ ΤΟΠΟΓΡΑΦΟΣ ΜΗΧΑΝΙΚΟΣ ΕΜΠ
ΜΕΛΟΣ ΤΕΕ Α.Μ. 42041
ΚΑΒΕΤΣΟΥ 44 ΜΥΤΙΛΗΝΗ ΤΗΛ. 22510 27075
ΑΦΜ: 029190056 ΔΟΥ ΜΥΤΙΛΗΝΗΣ

ΜΥΤΙΛΗΝΗ ………………
ΕΛΕΓΘΗΚΕ

ΜΥΤΙΛΗΝΗ ………………
ΘΕΩΡΗΘΗΚΕ